


PLANTA BAVA - 2º PAVT
ESCALA 1/80

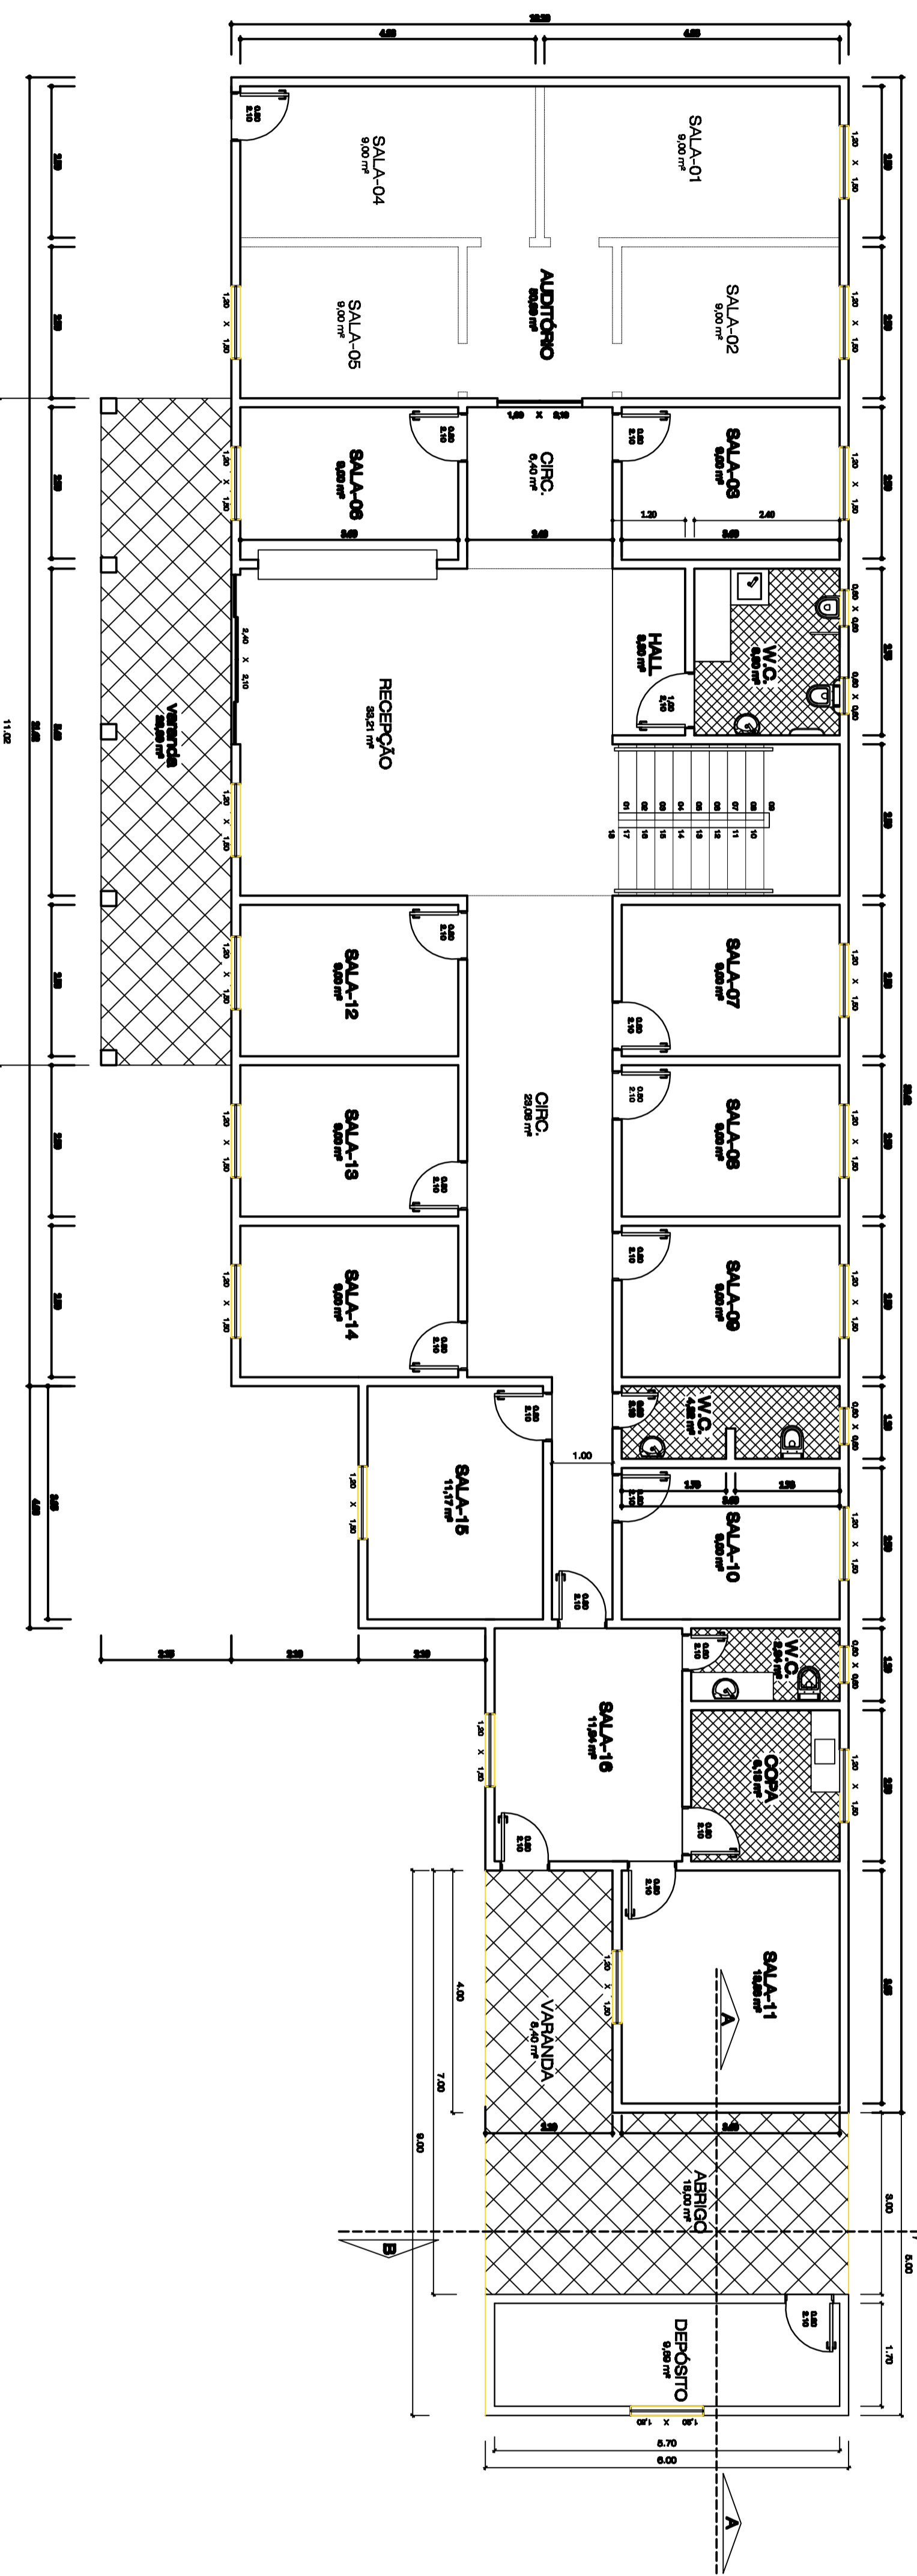

PLANTA BAVA - 1º PAVT
ESCALA 1/80

PREFEITURA MUNICIPAL DE ARAUAMA
PROJETO ARQUITETONICO
LOCALIZACAO: ZONA URBANA, LOTE 02, RUA JOSE DE SAUSSEN, Nº 282, CENTRO, ARAUAMA, RJ.
PROJETO PARA APROVAÇÃO DE REFORMA E ADESSIVO.

DATA: 08/11/2023
INDICADA: P.A.
PROJETO: J.V.
REVISAO: 02